

Утверждена

Постановлением администрации муниципального
(наименование документа об утверждении, включая наименования
района "Боровский район" КО

органов государственной власти или органов местного

самоуправления, принявших решение об утверждении схемы

или подписавших соглашение о перераспределении земельных участков)

от **17.03.2023** № **353**

Схема расположения земельного участка или земельных участков на кадастровом плане территории

Условный номер земельного участка:	-	
Площадь земельного участка :	1663 кв.м.	
Обозначение характерных точек границ	Координаты, м	
1	2	3
1	503535,19	1322134,77
2	503574,38	1322137,55
3	503574,36	1322177,37
4	503574,35	1322180,35
5	503574,34	1322184,41
6	503536,07	1322164,03
7	503526,67	1322155,56
8	503526,84	1322153,23
9	503529,10	1322135,80
1	503535,19	1322134,77

Система координат: МСК 40

Масштаб 1:5000

Условные обозначения:

40:03:000000 - номер кадастрового квартала

:3У1 - граница кадастрового квартала
- надписи образуемого земельного участка

--- - существующая часть границы, имеющиеся в ГКН сведения и прекращающая свое существование
--- - вновь образованная часть границы, сведения о которой достаточны для определения ее местоположения

:Т/п1

- обозначение территорий, включаемого в состав земельного участка, образуемого в результате перераспределения из земель, находящихся в государственной или муниципальной собственности


--- - существующая часть границы, имеющиеся в ГКН сведения о которой достаточны для определения ее местоположения

--- - обозначение земельного участка, прекращающего свое существование

--- - обозначение части исходного земельного участка, включаемого в состав земельного участка, образуемого в результате перераспределения

--- - граница земельного участка, установленная в соответствии с федеральным законодательством, включенная в ГКН

--- - обозначение земель общего пользования (дороги)

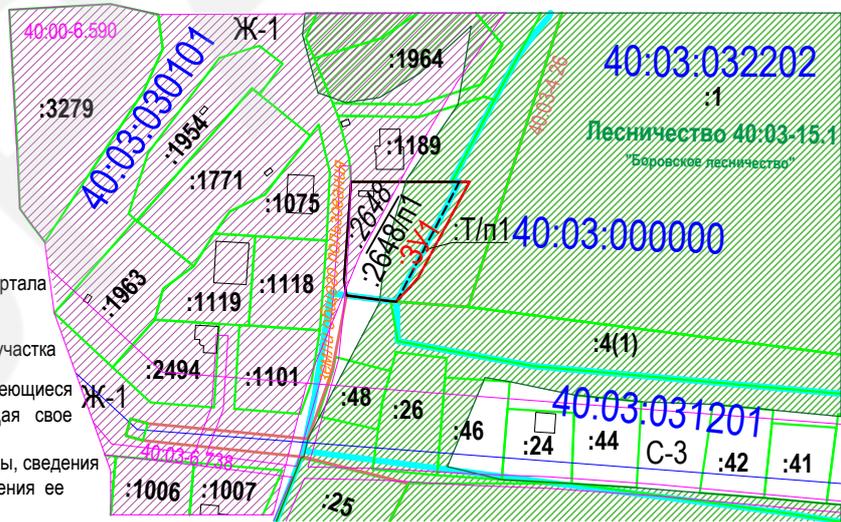

Примечание: Площадь земельного участка, находящегося в частной собственности, с кадастровым номером: 40:03:030101:2648 составляет 1500 кв.м.

Площадь земельного участка из земель, неразграниченной муниципальной собственности, составляет 163 кв.м.