

Утверждена

Постановлением администрации

(наименование документа об утверждении, включая наименования

муниципального района "Мещовский район"

органов государственной власти или органов местного

самоуправления, принявших решение об утверждении схемы

или подписавших соглашение о перераспределении земельных участков)


от _____ № _____

Схема расположения земельного участка или земельных участков на кадастровом плане территории

Условный номер земельного участка:	-	
Площадь земельного участка :	3000 кв.м.	
Обозначение характерных точек границ	Координаты, м	
1	2	3
1	427629,63	1232843,16
2	427642,2	1232865,19
3	427644,96	1232870,02
4	427567,11	1232930,34
5	427550,46	1232905,82
1	427629,63	1232843,16

Система координат: МСК 40

:1(2)

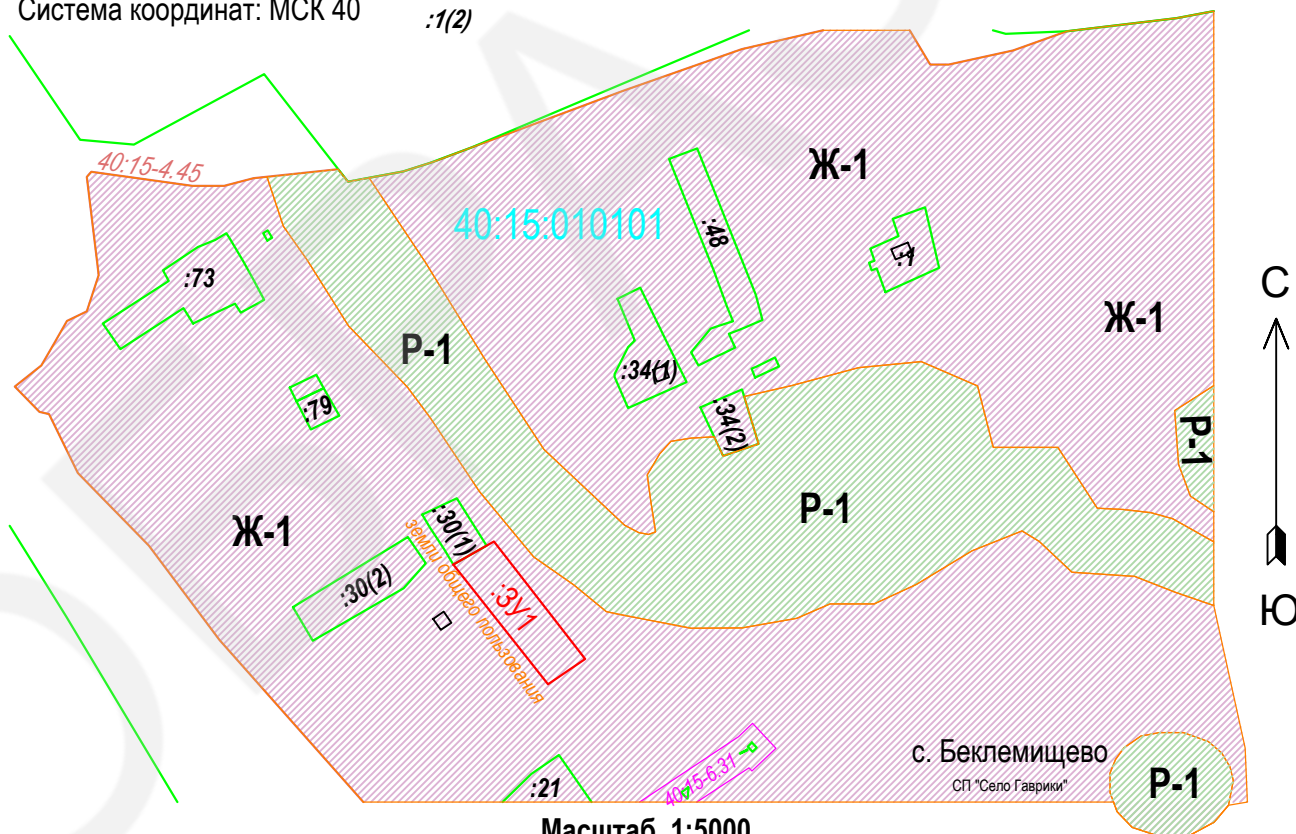

Масштаб 1:5000

Условные обозначения:

40:15:010101
:3У1

- граница кадастрового квартала
- номер кадастрового квартала
- надписи образуемого земельного участка
- вновь образованная часть границы, сведения о которой достаточны для определения ее местоположения
- граница земельного участка, установленная в соответствии с федеральным законодательством, включенная в ГКН

:13
земли общего пользования
Ж-1

40:15-6.31

- кадастровый номер земельного участка
- обозначение земель общего пользования (дороги)
- территориальная зона "Зона индивидуальной и малоэтажной застройки"
- обозначение зон с особыми условиями использования территории