

Утверждена

Постановлением Кировской районной администрации

(наименование документа об утверждении, включая наименования

(исполнительно-распорядительный орган) муниципального

органов государственной власти или органов местного

района "Город Киров и Кировский район" КО

самоуправления, принявших решение об утверждении схемы

или подписавших соглашение о перераспределении земельных участков)

от _____ № _____


Схема расположения земельного участка или земельных участков на кадастровом плане территории

Условный номер земельного участка:	-	
Площадь земельного участка :	1500 кв.м.	
Обозначение характерных точек границ	Координаты, м	
1	2	3
1	381793,06	1174016,93
2	381798,45	1174049,82
3	381799,47	1174056,37
4	381802	1174072
5	381802,62	1174076,97
6	381780,01	1174080,81
7	381775,29	1174062,08
8	381775,06	1174060,5
9	381774,84	1174058,89
10	381773,72	1174054,16
11	381768,4	1174021,1
1	381793,06	1174016,93

Система координат: МСК 40

Масштаб 1:3000
Условные обозначения:
40:29:010470

- :3У1 - граница кадастрового квартала
- - надписи образуемого земельного участка
- - вновь образованная часть границы, сведения о которой достаточны для определения ее местоположения
- - существующая часть границы, имеющиеся в ГКН сведения и прекращающая свое существование
- - обозначение территорий, включаемого в состав земельного участка, образуемого в результате перераспределения из земель, находящихся в государственной или муниципальной собственности
- - существующая часть границы, имеющиеся в ГКН сведения о которой достаточны для определения ее местоположения
- - обозначение части исходного земельного участка, включаемого в состав земельного участка, образуемого в результате перераспределения
- - обозначение земельного участка, прекращающего свое существование
- - кадастровый номер земельного участка
- - граница земельного участка, установленная в соответствии с федеральным законодательством, включенная в ГКН
- **земли общего пользования** - обозначение земель общего пользования (дороги)
- **40:29:000000:440** - обозначение сооружений - линейных объектов (газопроводы, водопроводы и т.д.)

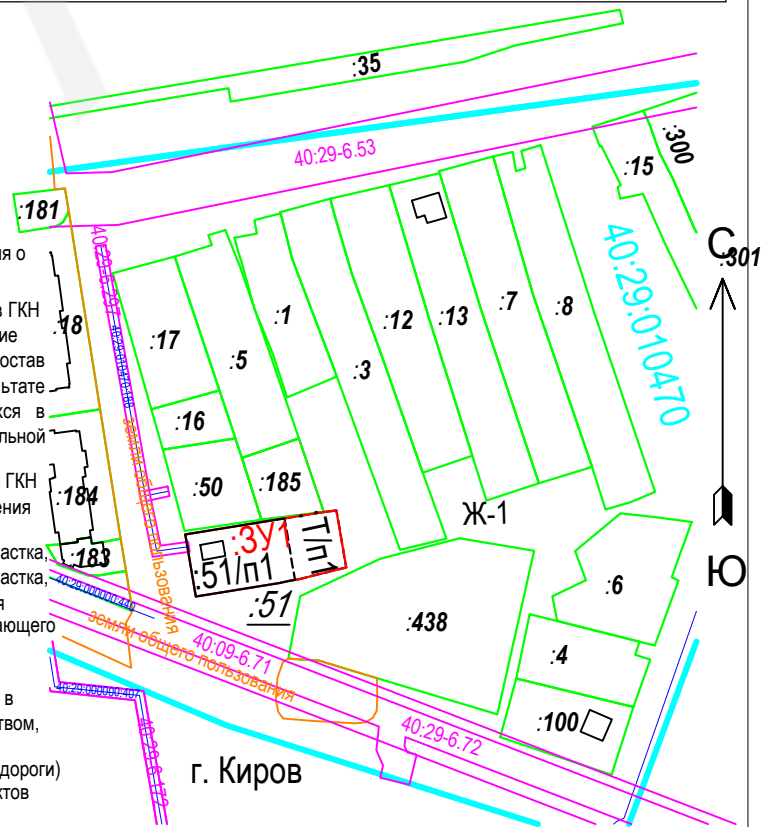

г. Киров

Примечание: Площадь земельного участка, находящегося в частной собственности, с кадастровым номером: 40:29:010470:51 составляет 1000 кв.м.
Площадь земельного участка из земель, неразграниченной муниципальной собственности, составляет 500 кв.м.